


Квартиры тип 2А2

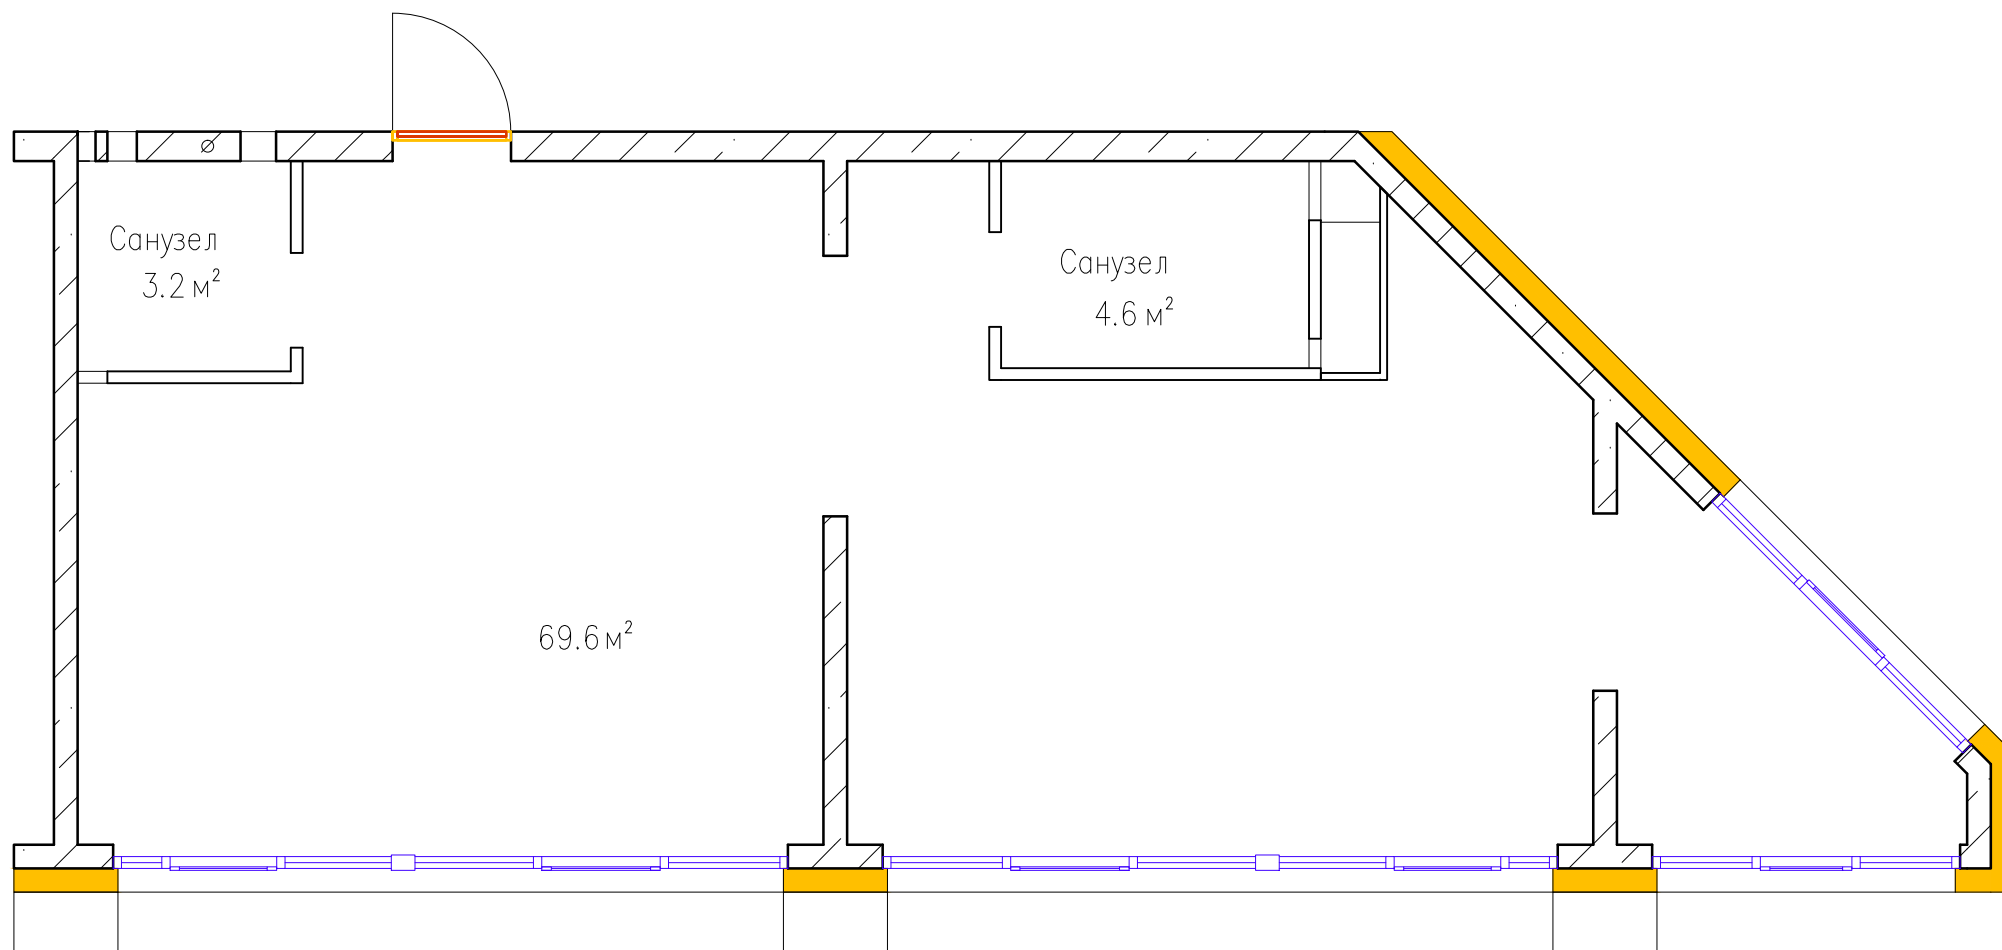

Этаж №	
Количество комнат	2
Общая площадь, м ²	77,4
Жилая площадь, м ²	69,6