


Квартиры тип 2Б1

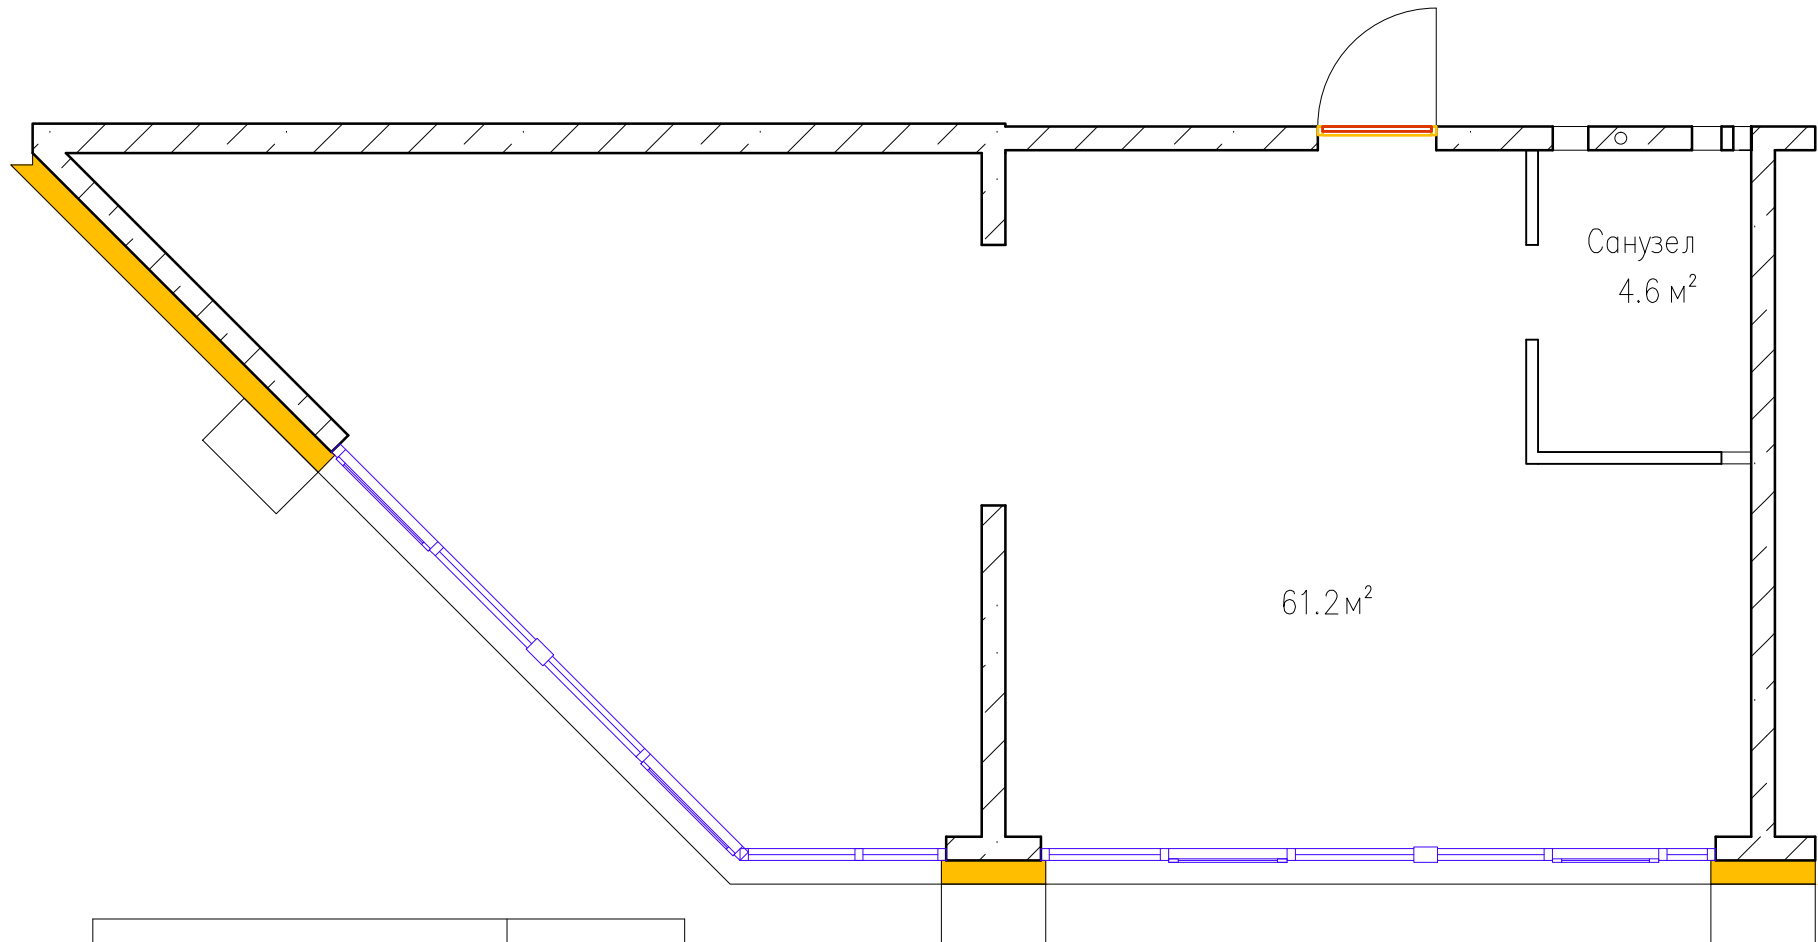

Этаж №	
Количество комнат	2
Общая площадь, м ²	65,8
Жилая площадь, м ²	61,2