


# Квартиры тип 2Б2

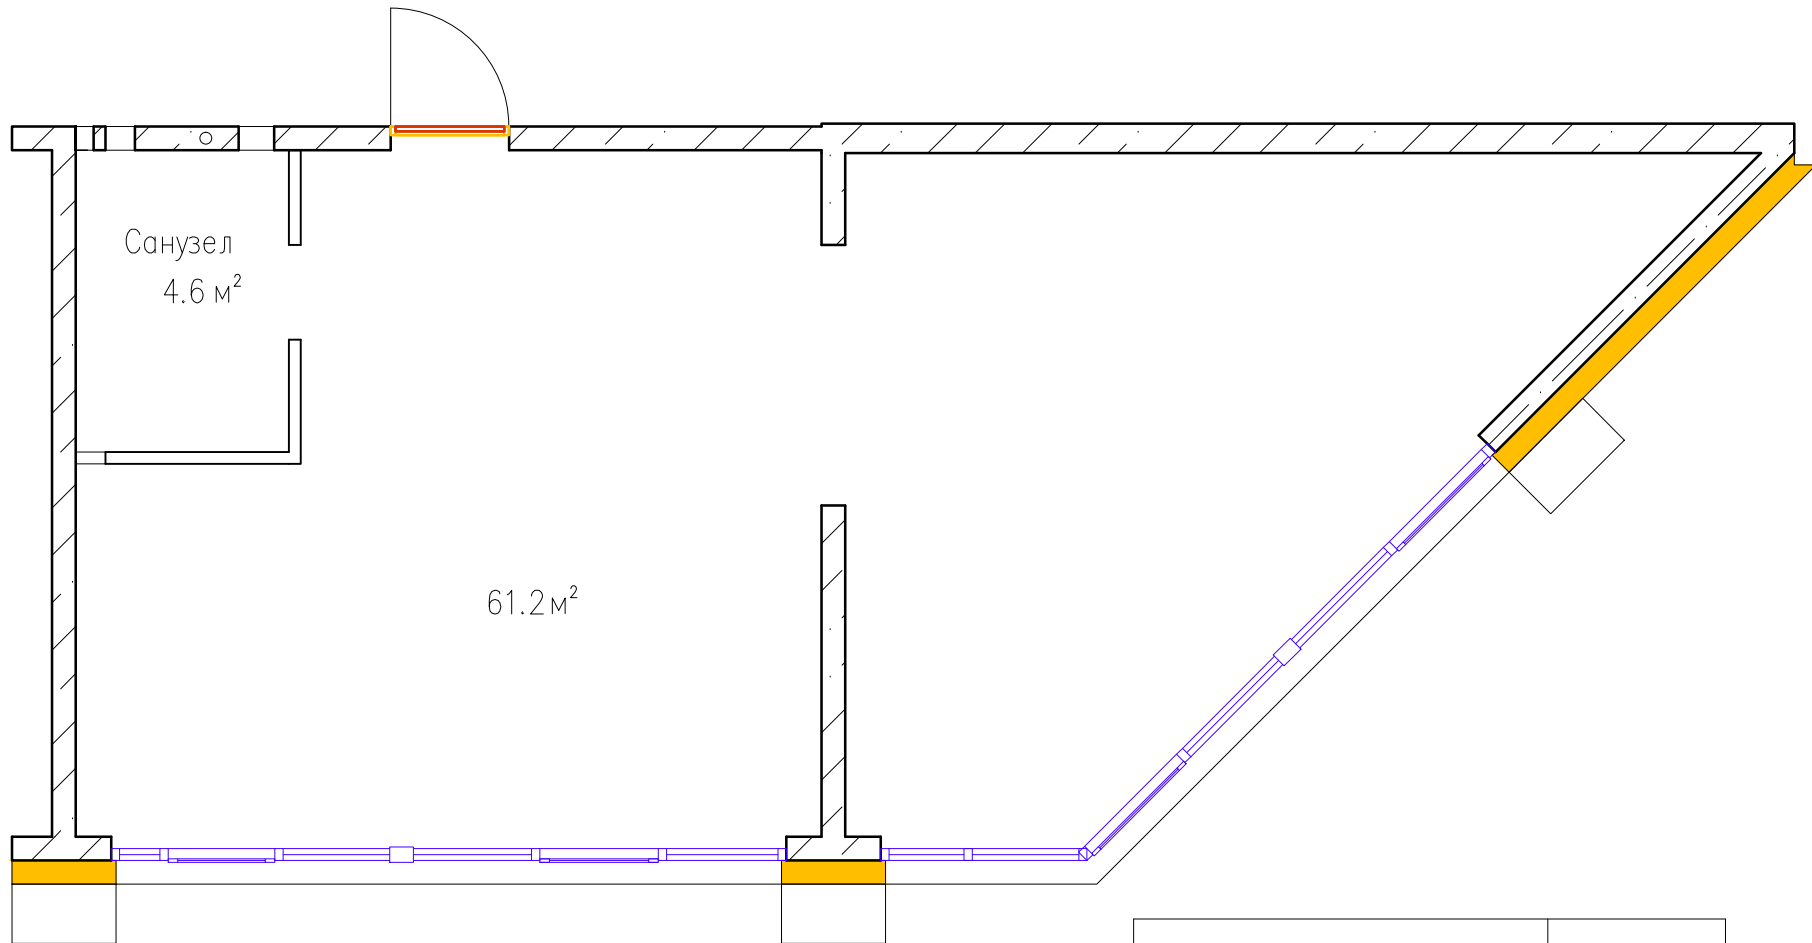

Этаж №	
Количество комнат	2
Общая площадь, м <sup>2</sup>	65,8
Жилая площадь, м <sup>2</sup>	61,2