


# Квартиры тип 2Г1

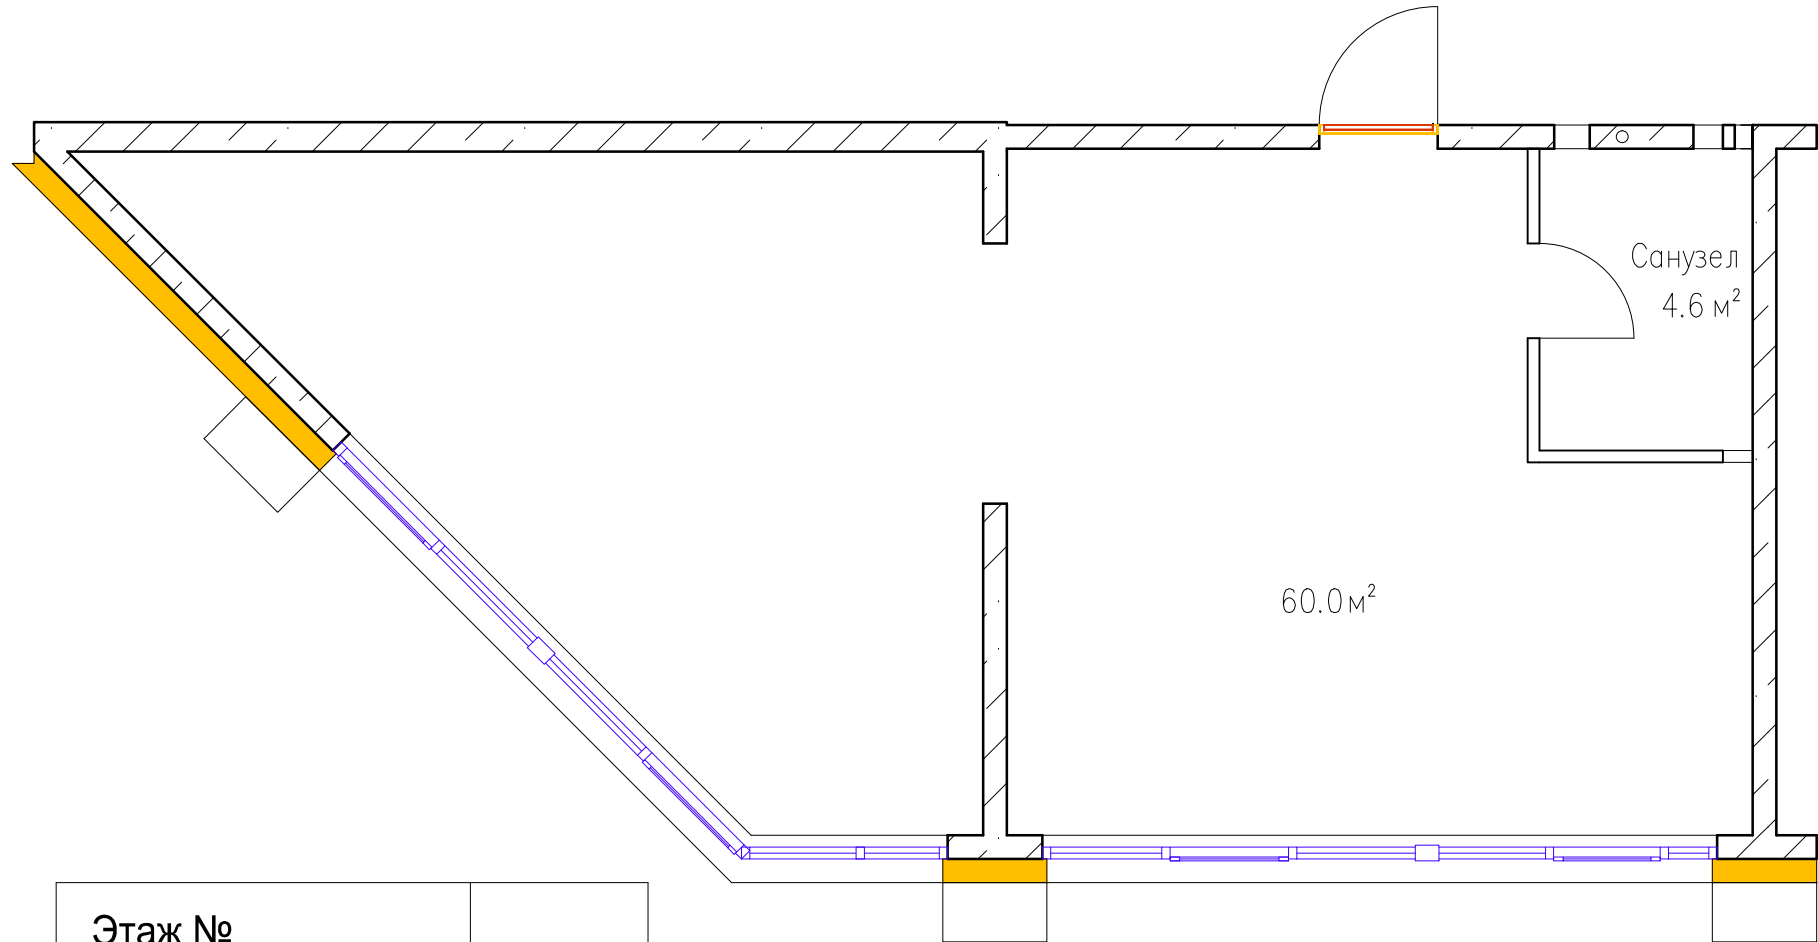

Этаж №	
Количество комнат	2
Общая площадь, м <sup>2</sup>	64,6
Жилая площадь, м <sup>2</sup>	60,0