


Квартиры тип 2Г2

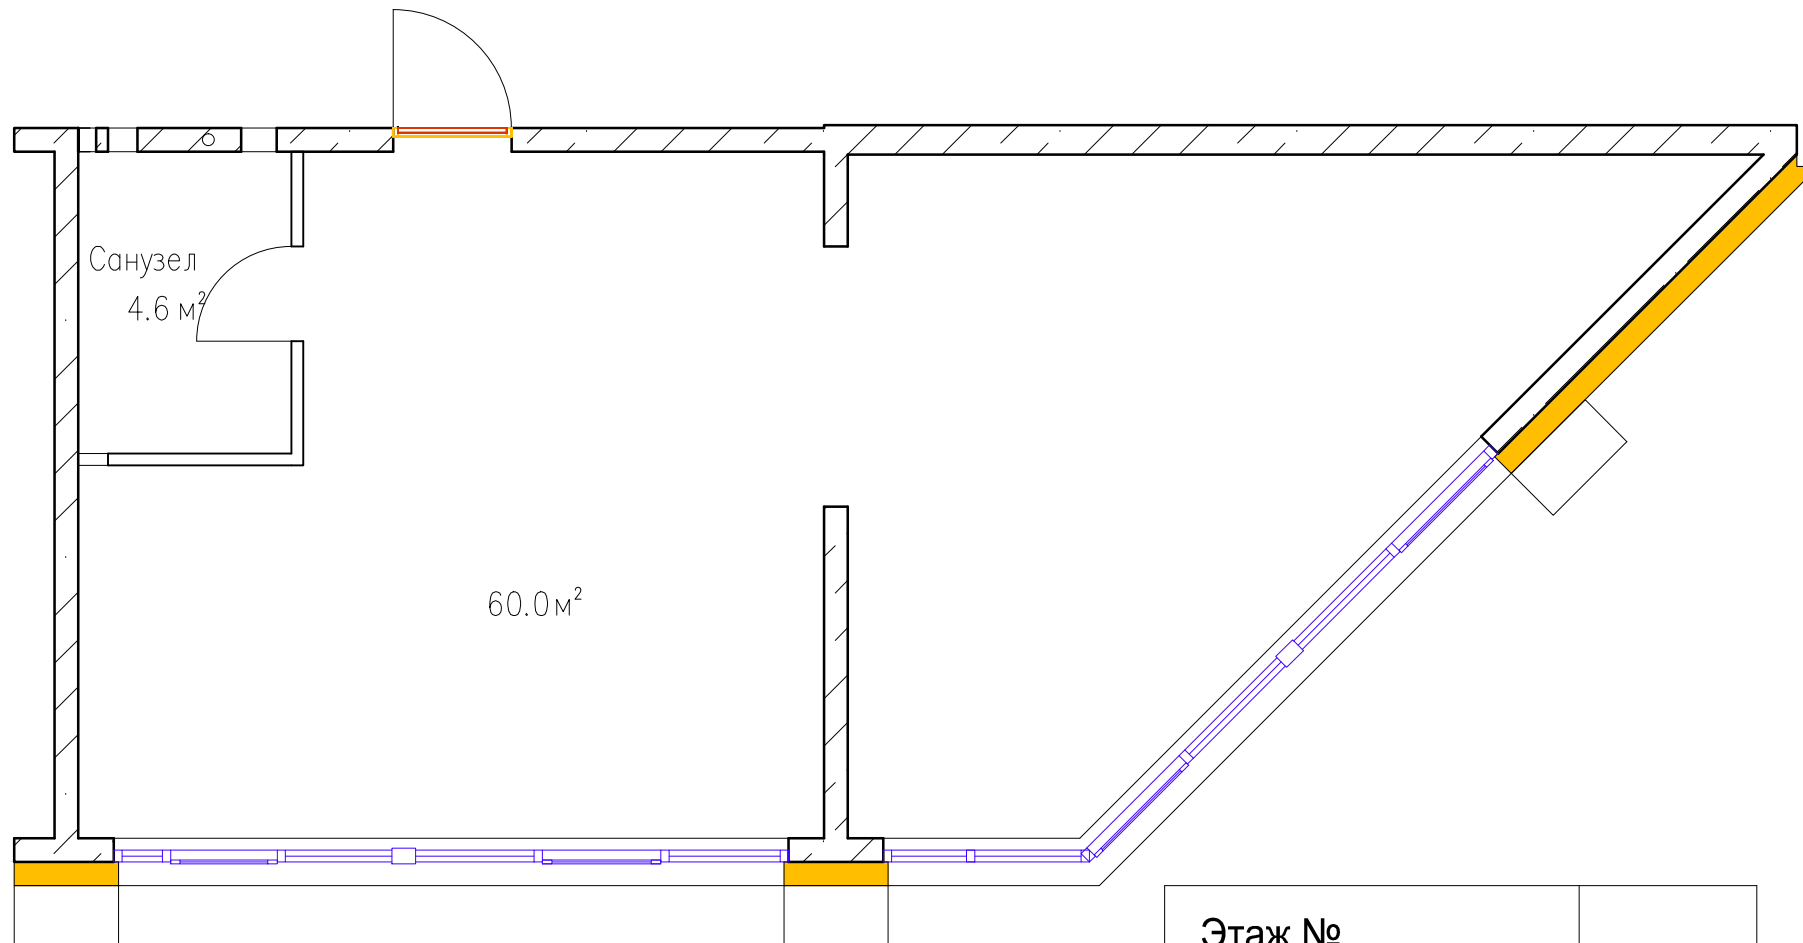

Этаж №	
Количество комнат	2
Общая площадь, м ²	64,6
Жилая площадь, м ²	60,0