


Квартиры тип 2В1

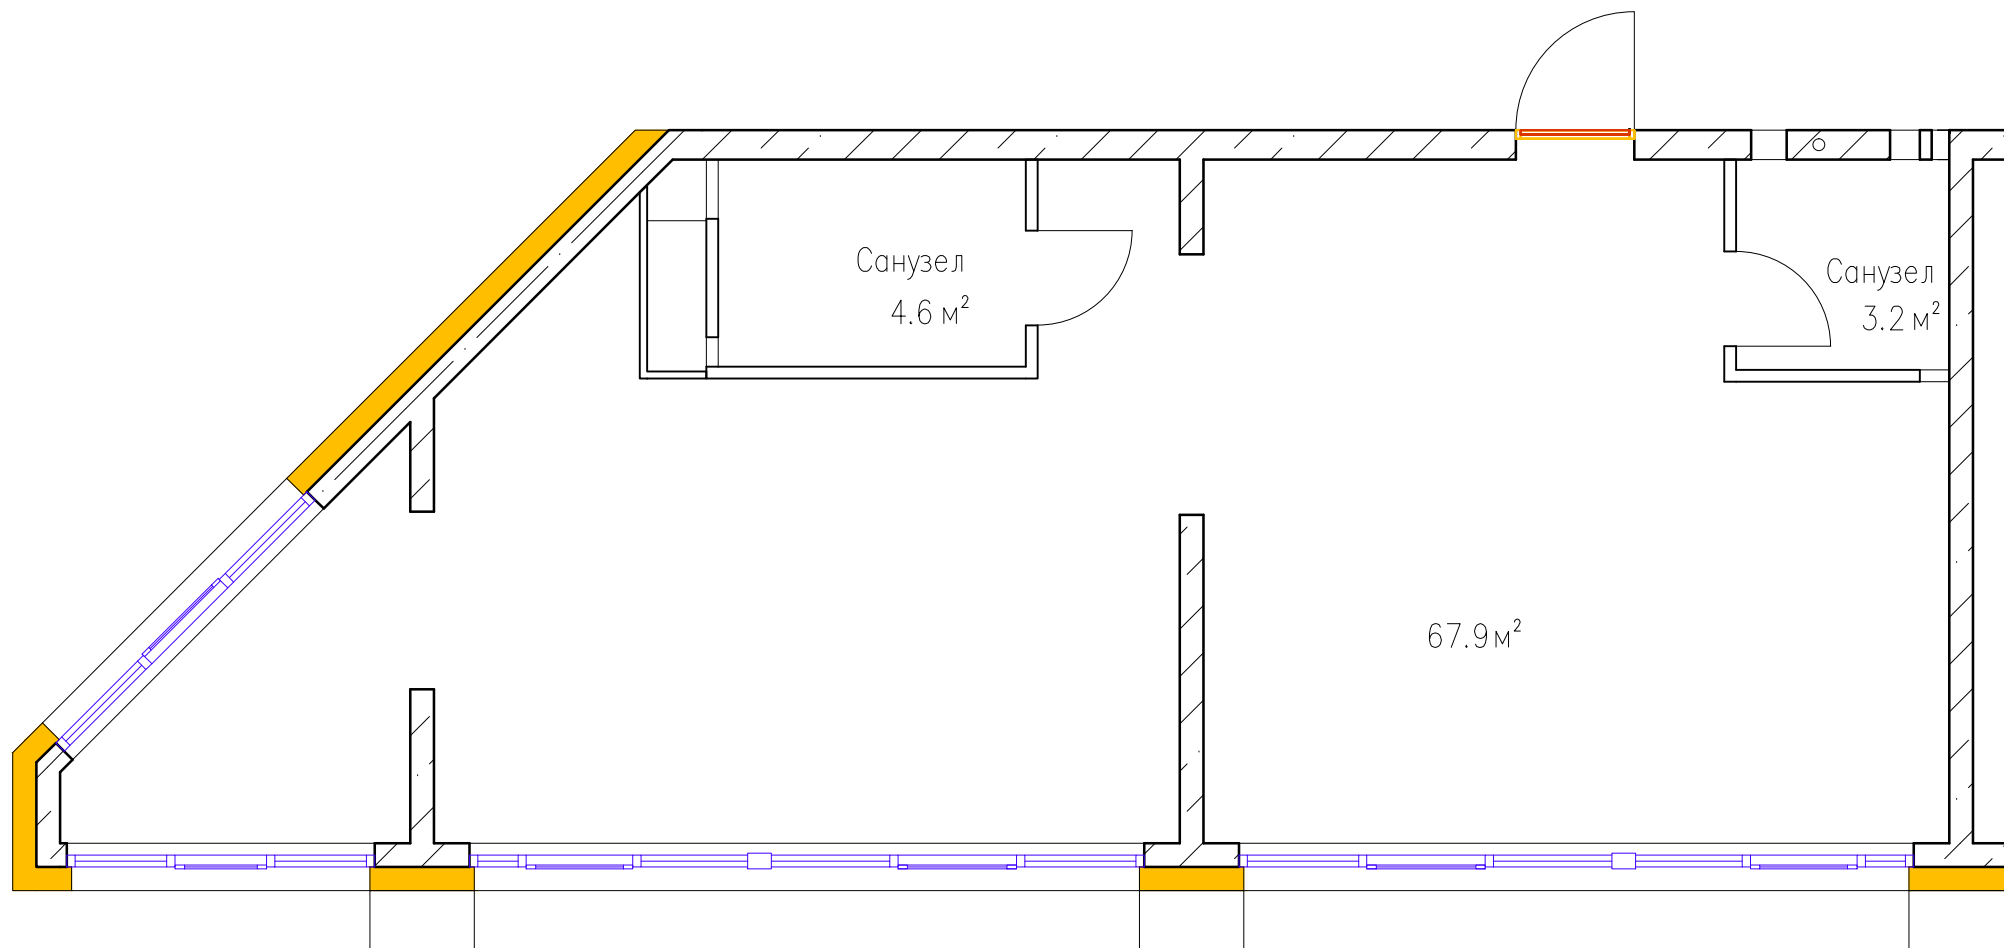

Этаж №	
Количество комнат	2
Общая площадь, м ²	75,7
Жилая площадь, м ²	67,9